


Henry Benrath Halle V2
(Stand 10. Juni 2020)

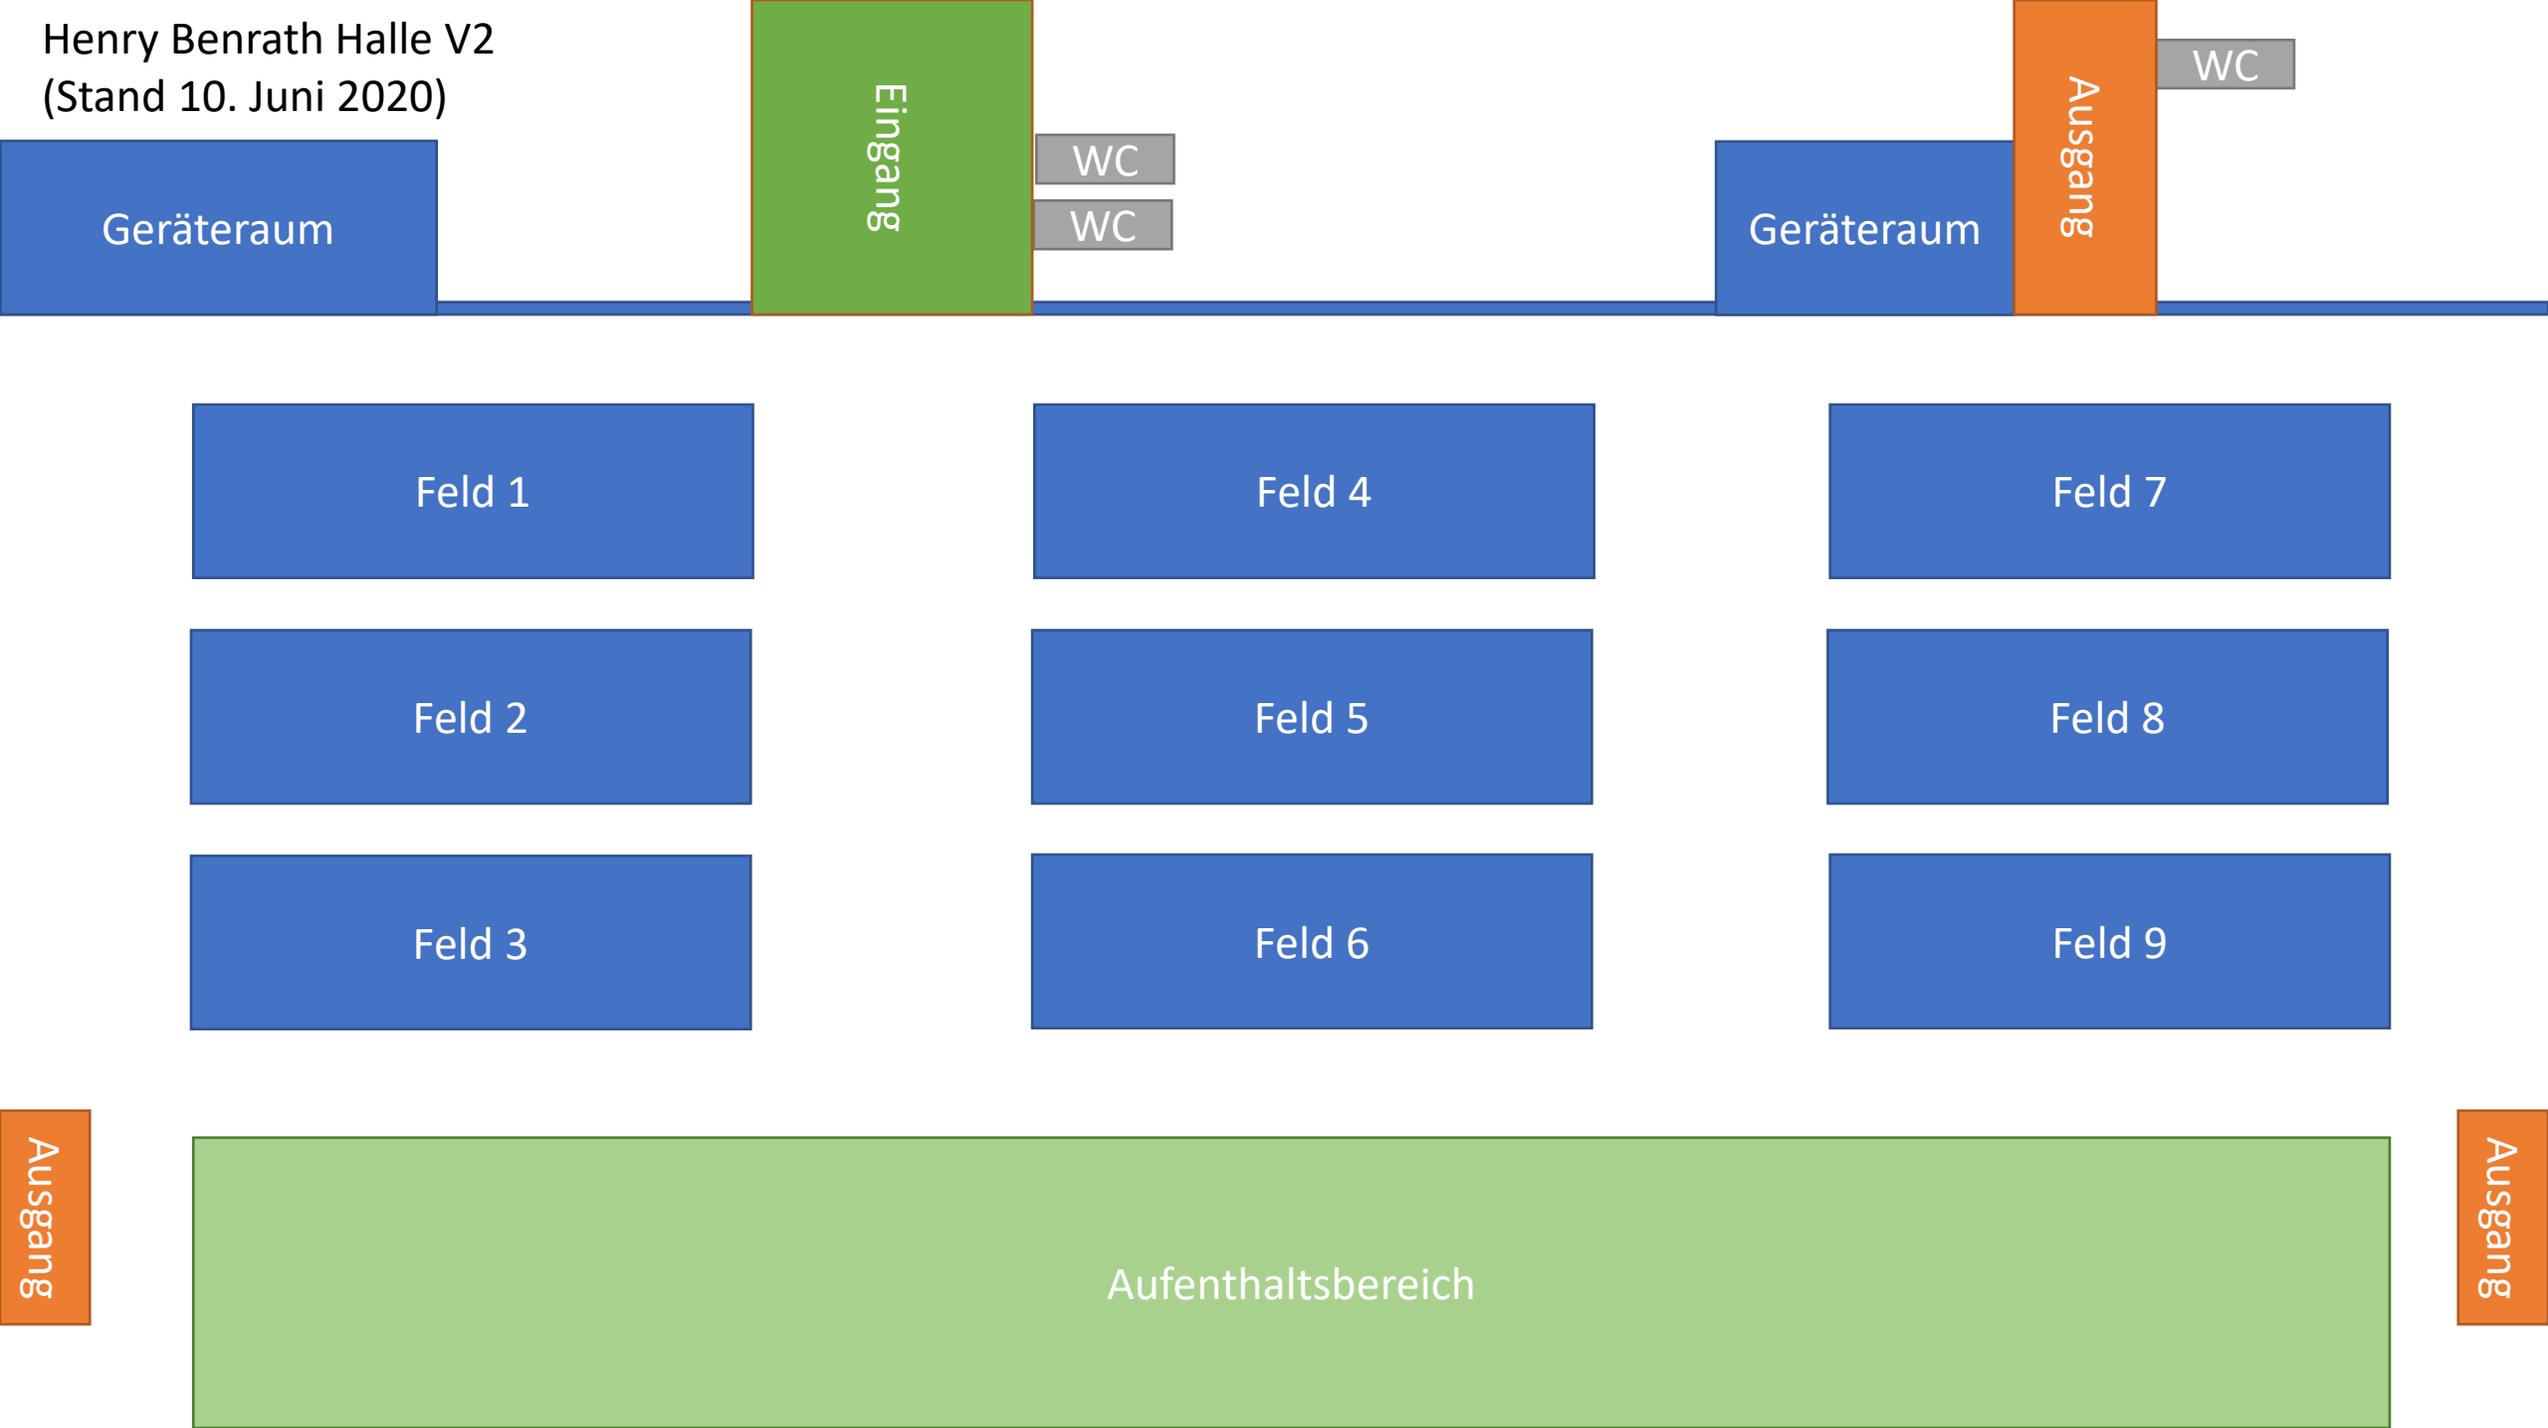

Eingang

WC

WC

Geräteraum

Geräteraum

Ausgang

WC

Feld 1

Feld 4

Feld 7

Feld 2

Feld 5

Feld 8

Feld 3

Feld 6

Feld 9

Aufenthaltsbereich

Ausgang

Ausgang